


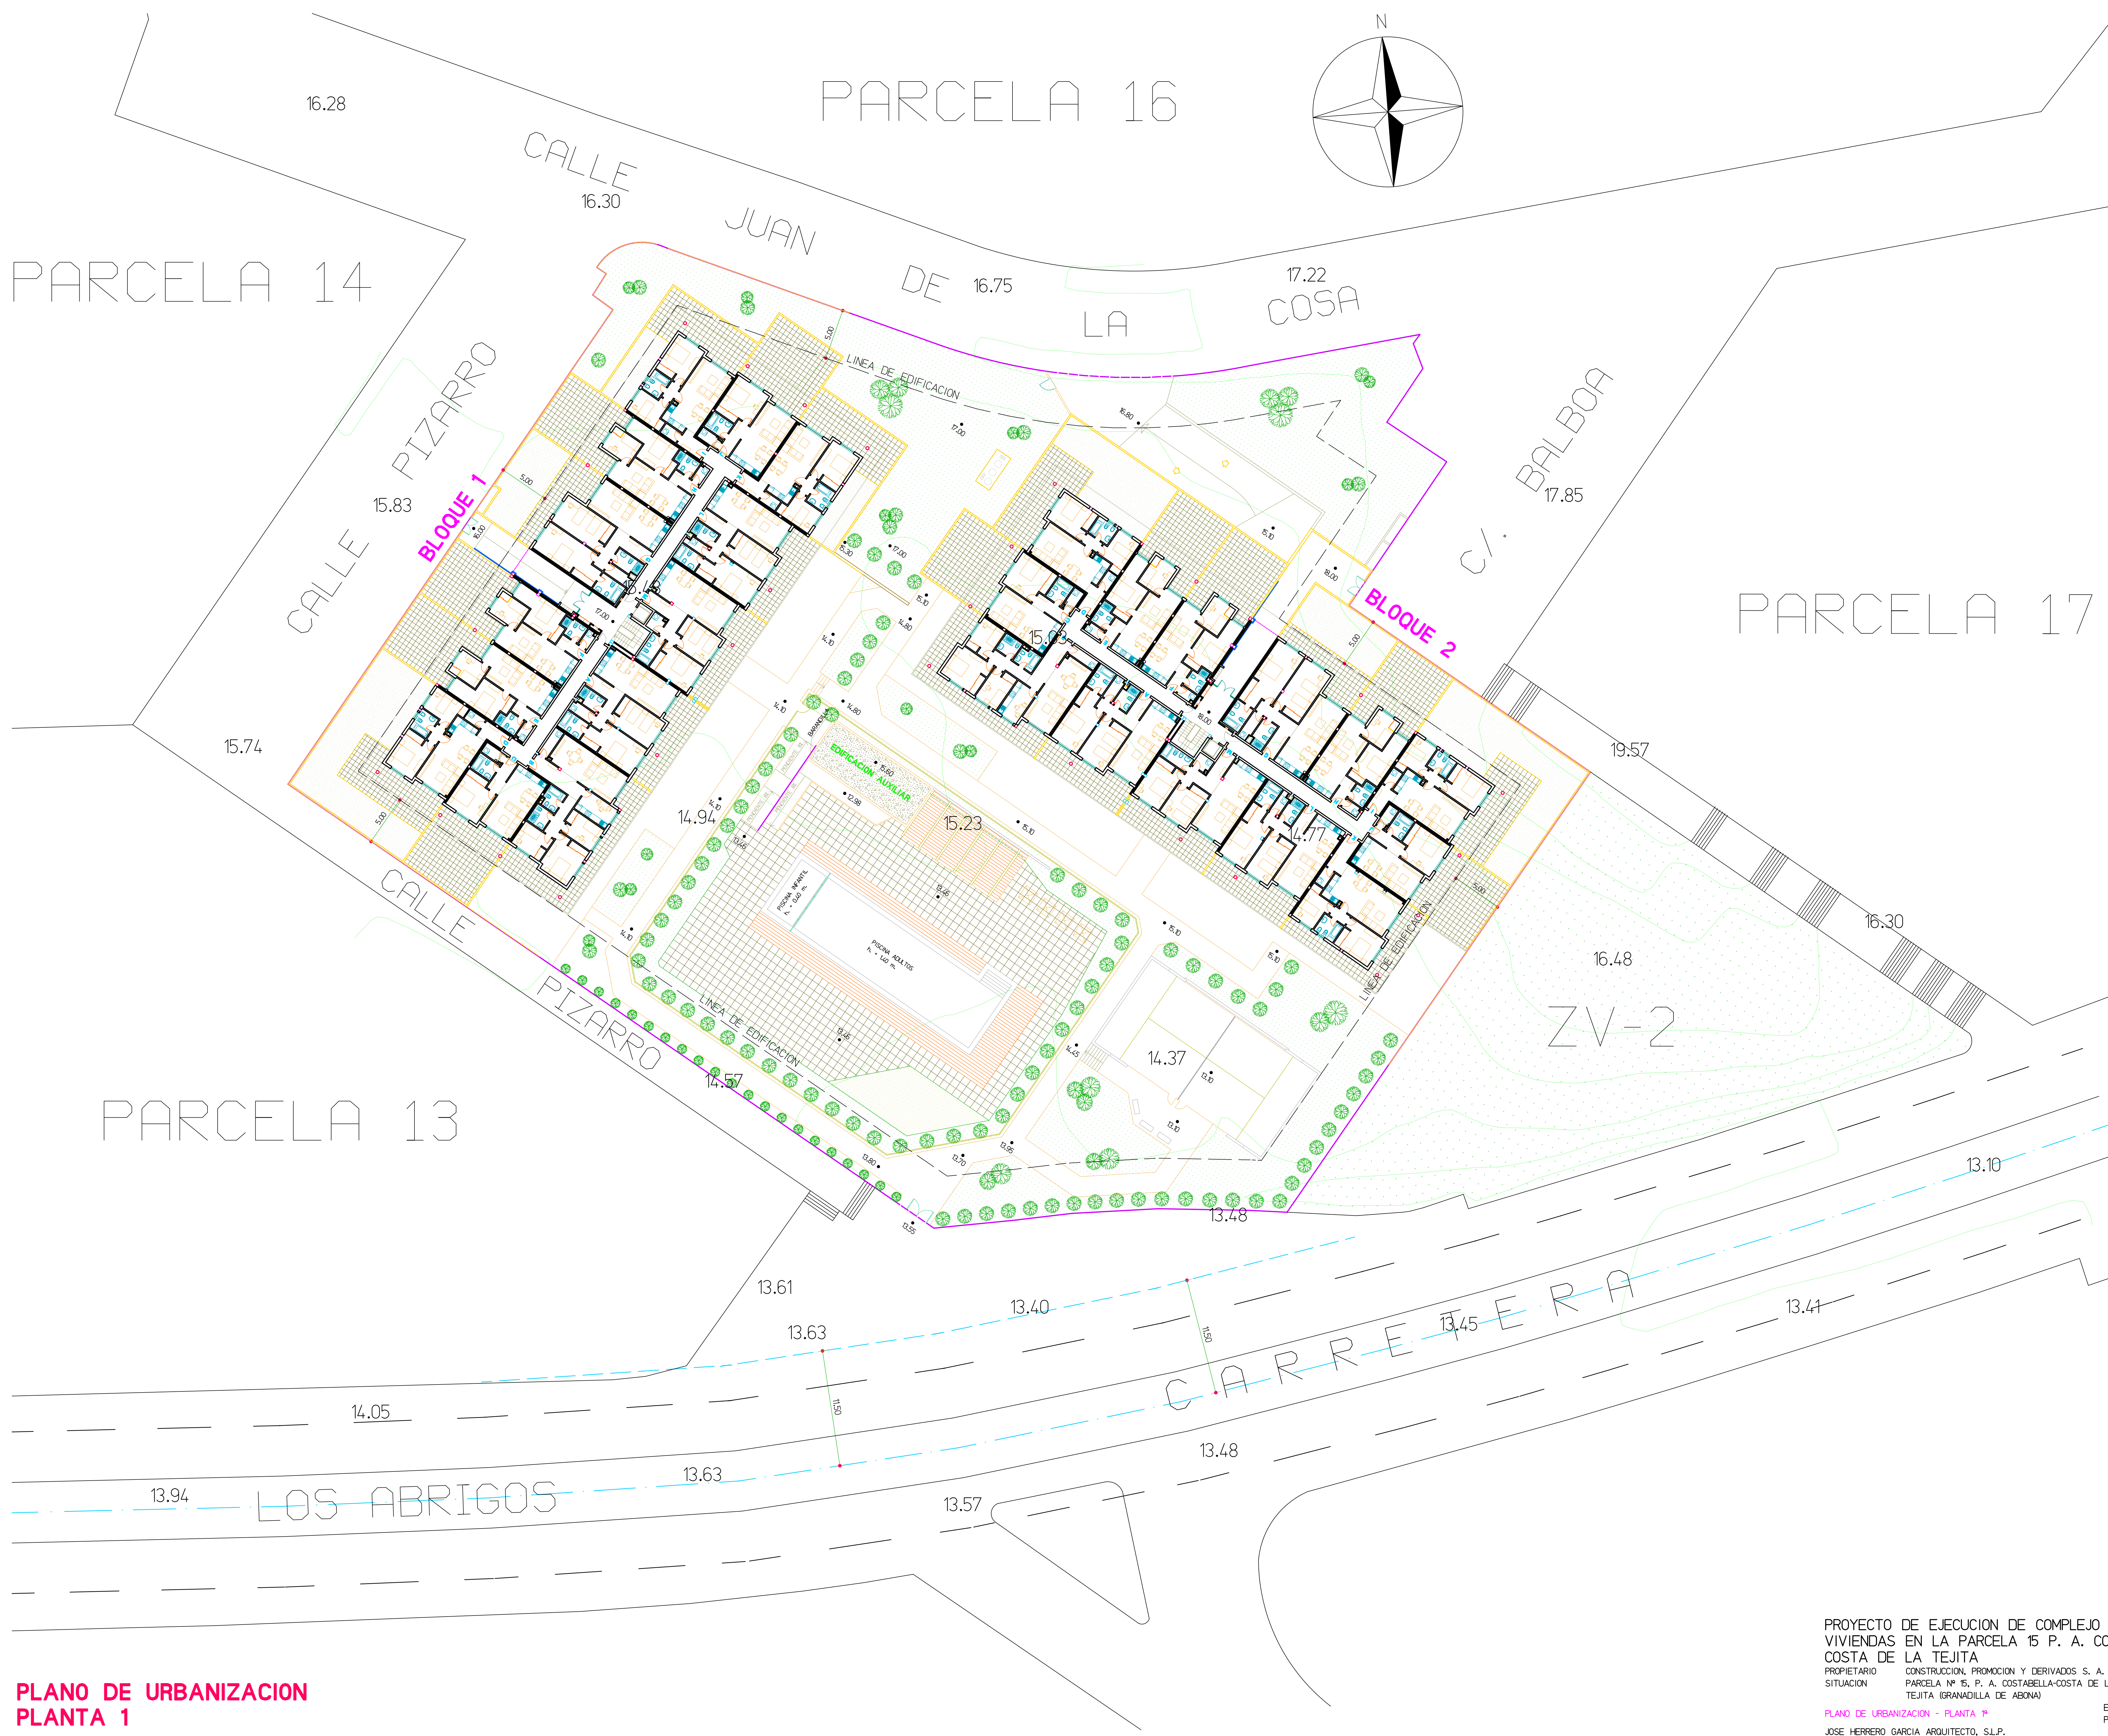

PLANO DE URBANIZACION  
PLANTA 1

PROYECTO DE EJECUCION DE COMPLEJO PARA 82  
VIVIENDAS EN LA PARCELA 15 P. A. COSTABELLA-  
COSTA DE LA TEJITA  
PROPIETARIO CONSTRUCCION, PROMOCION Y DERIVADOS S. A.  
SITUACION PARCELA N° 15, P. A. COSTABELLA-COSTA DE LA  
TEJITA (GRANADILLA DE ABOYA)

PLANO DE URBANIZACION - PLANTA 1  
JOSE HERRERO GARCIA ARQUITECTO, S.L.P.  
FOLIO 1 JOSE HERRERO GARCIA

ESCALA 1/200  
PLANO 5

MARZO 2013